

Floor plan tailored to the target audience
ターゲット別間取り集

＼ Welcome /

ひとり住まい 2人住まいの家

豊かに暮らす
66の間取り

サンプル版


・現物プラン集は、B4サイズです。(サンプル版よりも大きくなります)
・紙質、色合い等に多少の違いがあります。

ひとり住まい・2人住まいの家
豊かに暮らす66の間取り

one-story house

平屋

Block Plan 66plans

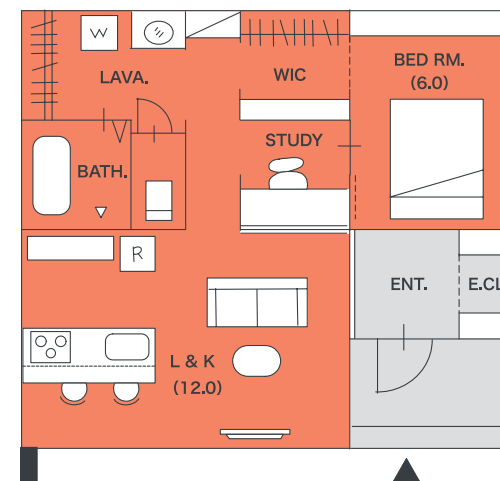

ひとり住まい 2人住まい 平屋の家

ひとりでも、ふたりでも。
暮らしのカタチは、もっと自由でいい。

「ひとり住まい・2人住まいの家」では、
マイホームの主役は“つくる人”ではなく“住まう人”
と捉え、多様化するライフスタイルを肯定すること
から、間取りづくりをはじめました。

「自分らしさ」と「暮らしやすさ」を同時に叶え、
コンパクトでありながら、視線の抜けや空間のつながり
によって面積以上の広がりを感じられるよう計画して
います。

年齢や家族構成の変化にも寄り添い、今の暮らしを
より豊かに彩る、新たな家づくりの提案です。



HITORI
FUTARI
SUMAI

“多様化する家づくりに応じた”平屋の間取り

～豊かに暮らす66パターンの間取り～

Point
01


コンパクトに広がるリビングの 新たなカタチ“L&K”

少人数世帯が豊かに暮らすための空間デザインが“Living & Kitchen”です。
住まいのなかで過ごす時間が長い「リビング」を
重要視し、リビングに溶け込むようにキッチン配置
しています。これにより従来よりもコンパクトな
がら、広さを感じるゆとりあるリビングスペース
を実現しました。
キッチン周りに必要な調理家電を置くスペース
などもきちんと計画することで、実用的で居心地
のいいひとり住まい・2人住まいの暮らしにびつ
たりの新たな提案です。

Point
02

住まい方を広げる “ハブ収納”

少人数世帯が憧れる住まいを叶えるために、
ひとり住まい・2人住まいの家では「ハブ収納」と
いう考え方を取り入れています。
「ハブ収納」とは、住まいの動線が交差する場所
に設けた収納スペースの提案です。
これにより「ハブ収納」が寝室・LDK・水廻り・
玄関など様々なスペースと隣接することとなり、
どのスペースからも使いやすい収納となります。
暮らし方が多様化するなかで、様々な住ま
い方を実現する新たなスペースです。

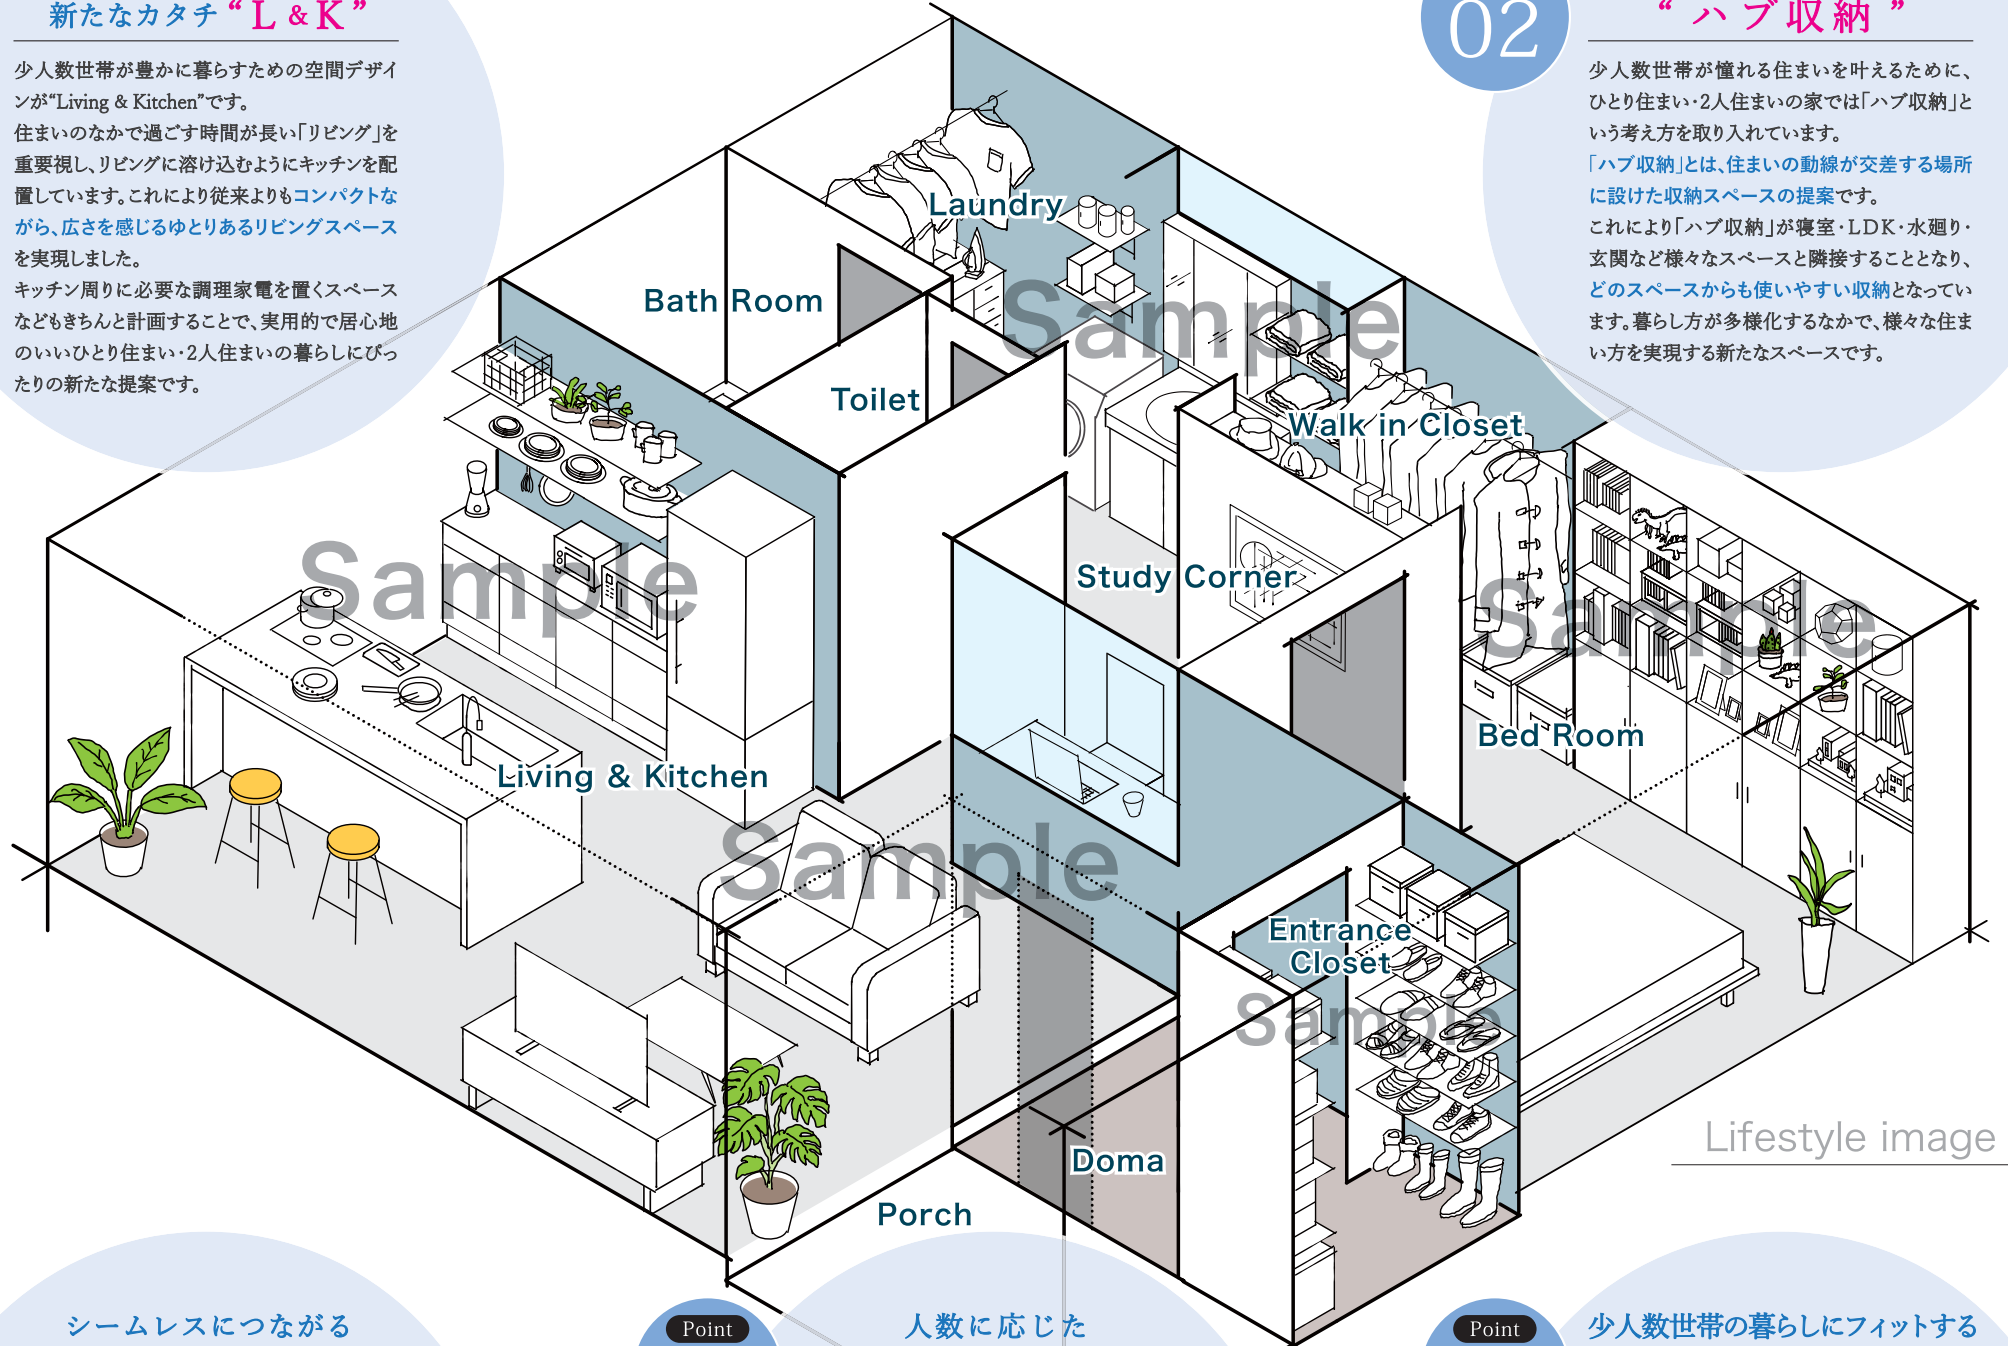

Point
03

シームレスにつながる “空間デザイン”

ひとり住まい・2人住まいの家では、面積以上の
広さを感じることをコンセプトとし随所にデザ
インの工夫を凝らしています。
室内窓を設けることで視線を通し、腰壁によつて
スペースを仕切りながらも天井は繋がりを持つ
ことで“抜け感”のある空間を提案しています。
シームレスな空間デザインにより、大空間のよう
な広がりを感じられる少人数世帯にちょうどいい
建物サイズを叶えました。

Point
04

人数に応じた “水廻り提案”

水廻りの使い勝手は、ひとり住まい・2人住ま
いの暮らしの質に関わる重要な要素です。
たとえば、洗濯家事においては「脱いで・洗って
・干して・収納して・着替える」までが一か所
で行える水廻りパターンなど、今のライフスタイル
にあわせた間取りづくりを行っています。
また、ひとり暮らし向けとしてセミオープンな水
廻り空間による使い勝手の良いスペースの提案
や、ハブ収納と組み合わせた新たな水廻り
スペースなど、住まう人数に応じた様々なバリエ
ーションを計画しています。

Point
05

少人数世帯の暮らしにフィットする “寝室”

ひとり住まい・2人住まいの家は、個人のプライ
ベートスペースとなる“寝室(居室)”において、
様々なスタイルを提案しています。
リビングの一部として寝室を使いたい人、きち
んとプライベートを確保した部屋が欲しい人
など寝室のパターンはたくさんあります。
様々なひとり・2人暮らしの生活スタイルを想像
することで、より多くの理想の暮らし方にフィッ
トする寝室の提案をカタチにしました。

“ひとり・2人で住まう平屋の家”



外観

シャープな片流れ屋根が印象的なモダンデザイン

シンプルなカタチを際立たせる片流れ屋根。グレーの外壁に彩りを添える木調サイディング。シャープなスリット窓を組合せ、凛とした佇まいを演出します。

Sample

Facade Design

暮らしのイメージ 例) 1LDKの暮らし



快適なひとり住まいの水廻り『ランドリー』

ドアのないオープンなランドリー空間。洗濯や脱衣、洗顔・歯磨きや身支度、すべてがここで完了です。LDKから直接見えない安心感もあります。




畳まずハンガーパイプに掛けるだけ！『ウォークインクローゼット』

乾いたシャツはハンガーに掛けたまま、ウォークインクローゼットへ移動。ランドリーと近接した暮らしラクな収納提案です。



快眠と居心地の良さを両立した『寝室』

ベッドの枕元が壁で囲まれた、落ち着きのある寝室。足元にお気に入りの本やグッズなどが飾れる収納スペースを設け、寛ぎの空間を演出します。

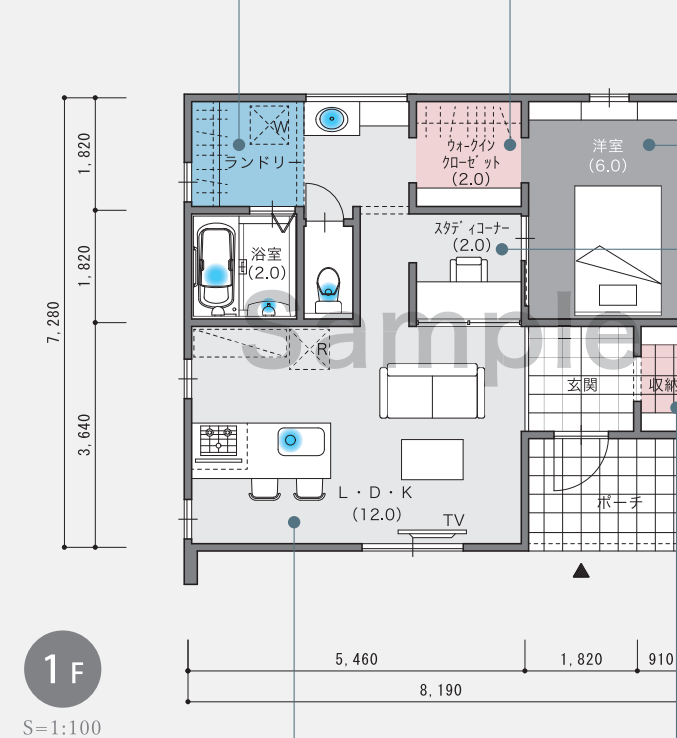

1F
S=1:100

PLAN No.11

■ 延べ面積 : 54.65㎡ (16.53坪)

充実したひとり時間を過ごせる『スタディコーナー』


すべてのモノが手に届く、小さな空間。仕事・趣味の作業・ゲームなど、“集中して過ごしたい”を叶える専用スペースです。

開放感のある心地良い『L・D・K』


玄関から続く、仕切りのないLDK。視線を遮ることなく空間が広がり、心地よく過ごせます。

靴やコート、資源ゴミの一時ストックもできる『玄関収納庫』


靴はもちろん、コートなどのアウターも仕舞える玄関収納庫。資源ゴミとなるダンボールの一時ストック場所としても活用できます。

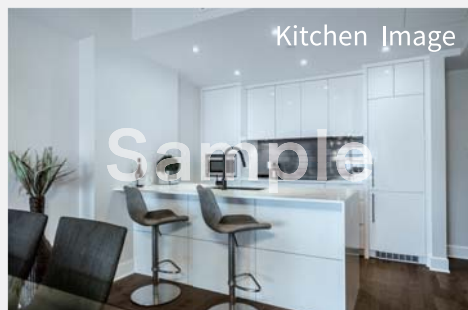

Kitchen Image

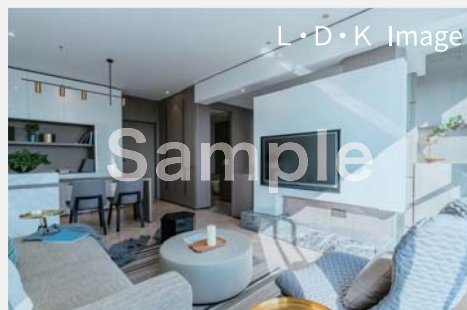

L・D・K Image

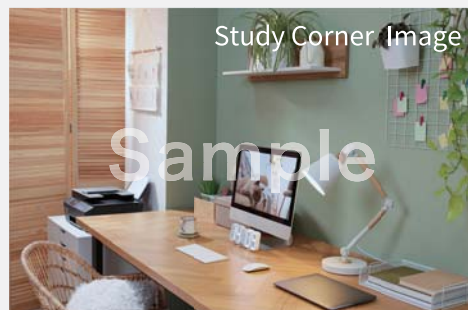

Study Corner Image

< 南入り・東西入り・北入りの間取り >


No. 11

THF-S054-2

1LDK

■延べ面積
54.65㎡ (16.53坪)

16坪台

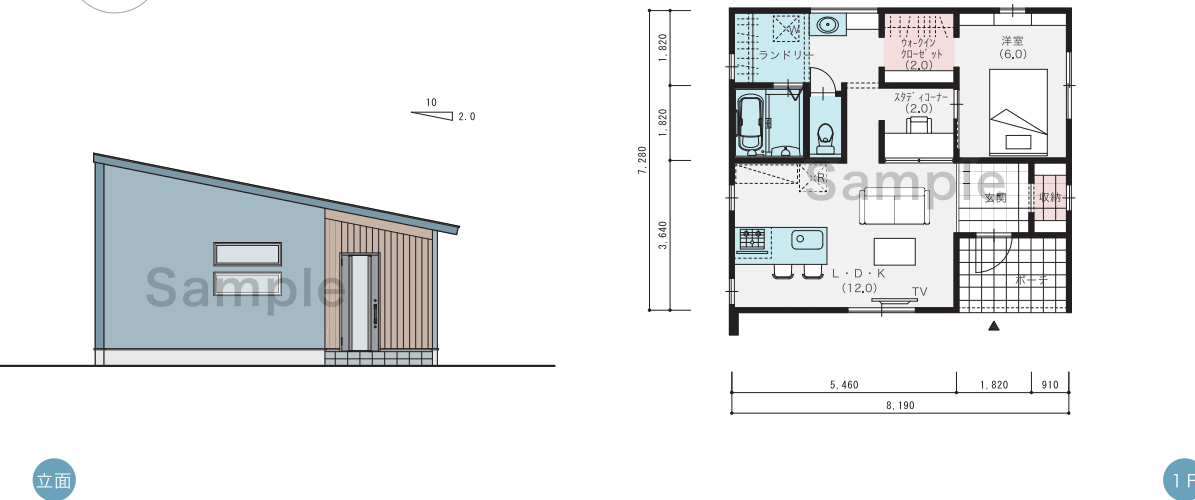

立面

1F


No. 46

THF-EW060-1

2LDK

■延べ面積
60.45㎡ (18.28坪)

18坪台

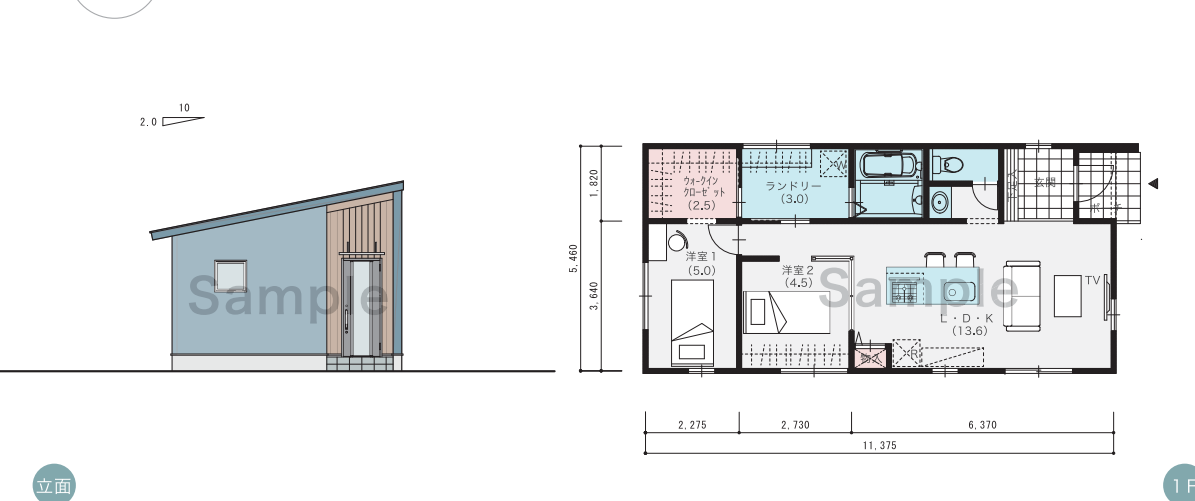

立面

1F


No. 61

THF-N061-1

2LDK

■延べ面積
61.27㎡ (18.53坪)

18坪台

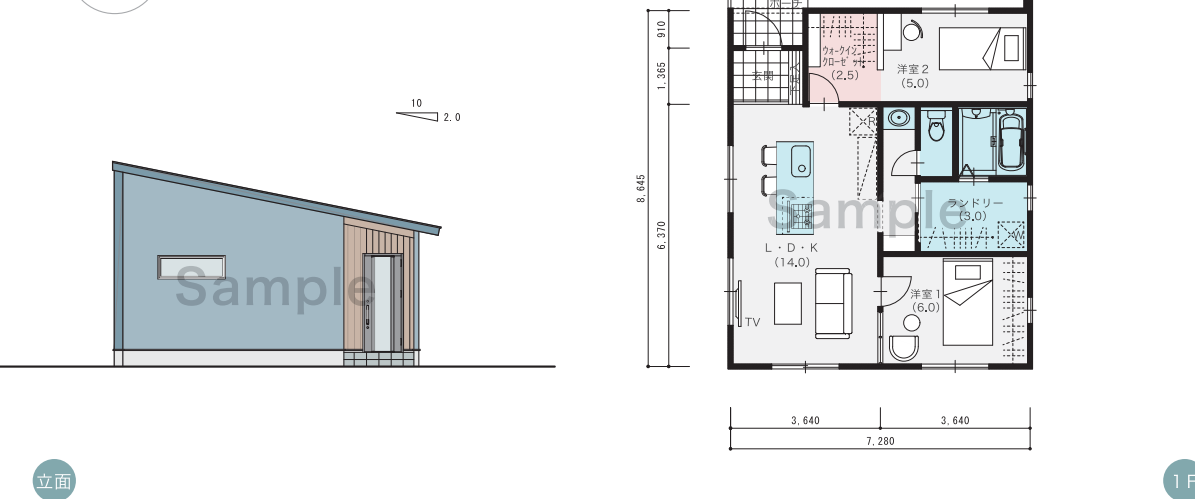

立面

1F

プラン一覧表

Plan Matrix

※間口は、道路に面する建物の長さ（玄関が面する建物の長さ）を示しています。1.0P（ピッチ）＝910mmです。

間口	プラン No.	プラン記号	延べ面積	坪数	ベッドルーム		プラスワン	キッチン		ランドリー	収納の提案				掲載ページ
					1LDK	2LDK		スペース	ファミリー		対面	土間収納	パントリー	ファミリーシューズ	
南入り【12プラン】	6.0P (5,460mm)	01	THF-S051-1	51.34㎡	15.53坪	●			●	●	●	●			05
		02	THF-S052-1	52.99㎡	16.02坪	●			●	●	●	●			05
	7.0P (6,370mm)	03	THF-S057-1	57.96㎡	17.53坪	●		●	●	●	●	●			05
		04	THF-S049-1	49.68㎡	15.03坪	●			●	●	●	●			06
		05	THF-S055-1	55.48㎡	16.78坪	●			●	●	●	●			06
		06	THF-S056-1	56.31㎡	17.03坪	●			●	●	●	●			06
	8.0P (7,280mm)	07	THF-S051-2	51.34㎡	15.53坪	●			●	●	●	●			07
		08	THF-S054-1	54.65㎡	16.53坪	●		●	●	●	●	●			07
		09	THF-S057-2	57.96㎡	17.53坪	●		●	●	●	●	●			07
		10	THF-S050-1	50.51㎡	15.28坪	●			●	●	●	●			08
		11	THF-S054-2	54.65㎡	16.53坪	●		●	●	●	●	●			08
		12	THF-S057-3	57.96㎡	17.53坪	●			●	●	●	●			08
東西入り【9プラン】	6.0P (5,460mm)	13	THF-EW051-1	51.34㎡	15.53坪	●		●	●	●	●	●			09
		14	THF-EW052-1	52.99㎡	16.02坪	●			●	●	●	●			09
	7.0P (6,370mm)	15	THF-EW056-1	56.31㎡	17.03坪	●		●	●	●	●	●			09
		16	THF-EW050-1	50.51㎡	15.27坪	●			●	●	●	●			10
		17	THF-EW055-1	55.48㎡	16.78坪	●			●	●	●	●			10
	8.0P (7,280mm)	18	THF-EW056-2	56.31㎡	17.03坪	●		●	●	●	●	●			10
		19	THF-EW051-2	51.34㎡	15.53坪	●			●	●	●	●			11
		20	THF-EW054-1	54.65㎡	16.53坪	●			●	●	●	●			11
		21	THF-EW057-1	57.96㎡	17.53坪	●		●	●	●	●	●			11
北入り【12プラン】	6.0P (5,460mm)	22	THF-N051-1	51.34㎡	15.53坪	●			●	●	●	●			13
		23	THF-N052-1	52.99㎡	16.02坪	●		●	●	●	●	●			13
	7.0P (6,370mm)	24	THF-N056-1	56.31㎡	17.03坪	●		●	●	●	●	●			13
		25	THF-N050-1	50.51㎡	15.27坪	●			●	●	●	●			14
		26	THF-N054-1	54.24㎡	16.40坪	●		●	●	●	●	●			14
	8.0P (7,280mm)	27	THF-N056-2	56.31㎡	17.03坪	●			●	●	●	●			14
		28	THF-N051-2	51.34㎡	15.53坪	●		●	●	●	●	●			15
		29	THF-N055-1	55.48㎡	16.78坪	●		●	●	●	●	●			15
		30	THF-N057-1	57.96㎡	17.53坪	●		●	●	●	●	●			15
	9.0P (8,190mm)	31	THF-N049-1	49.68㎡	15.02坪	●			●	●	●	●			16
		32	THF-N054-2	54.65㎡	16.53坪	●			●	●	●	●			16
		33	THF-N057-2	57.96㎡	17.53坪	●			●	●	●	●			16

※間口は、道路に面する建物の長さ（玄関が面する建物の長さ）を示しています。1.0P（ピッチ）＝910mmです。

間口	プラン No.	プラン記号	延べ面積	坪数	ベッドルーム		プラスワン	キッチン		ランドリー	収納の提案				掲載ページ
					1LDK	2LDK		スペース	ファミリー		対面	土間収納	パントリー	ファミリーシューズ	
南入り【12プラン】	6.0P (5,460mm)	34	THF-S060-1	60.45㎡	18.28坪	●			●	●	●	●			17
		35	THF-S062-1	62.93㎡	19.03坪	●			●	●	●	●			17
	7.0P (6,370mm)	36	THF-S067-1	67.90㎡	20.53坪	●		●	●	●	●	●			17
		37	THF-S061-1	61.27㎡	18.53坪	●			●	●	●	●			18
		38	THF-S064-1	64.17㎡	19.41坪	●			●	●	●	●			18
		39	THF-S067-2	67.07㎡	20.28坪	●			●	●	●	●			18
	8.0P (7,280mm)	40	THF-S061-2	61.27㎡	18.53坪	●			●	●	●	●			19
		41	THF-S062-2	62.93㎡	19.03坪	●			●	●	●	●			19
		42	THF-S067-3	67.90㎡	20.53坪	●			●	●	●	●			19
		43	THF-S061-3	61.69㎡	18.66坪	●			●	●	●	●			20
		44	THF-S065-1	65.41㎡	19.78坪	●			●	●	●	●			20
		45	THF-S069-1	69.14㎡	20.91坪	●		●	●	●	●	●			20
東西入り【9プラン】	6.0P (5,460mm)	46	THF-EW060-1	60.45㎡	18.28坪	●			●	●	●	●			21
		47	THF-EW063-1	63.76㎡	19.28坪	●			●	●	●	●			21
	7.0P (6,370mm)	48	THF-EW066-1	66.24㎡	20.03坪	●		●	●	●	●	●			21
		49	THF-EW061-1	61.27㎡	18.53坪	●			●	●	●	●			22
		50	THF-EW064-1	64.17㎡	19.41坪	●			●	●	●	●			22
	8.0P (7,280mm)	51	THF-EW067-1	67.07㎡	20.28坪	●			●	●	●	●			22
		52	THF-EW059-1	59.62㎡	18.03坪	●			●	●	●	●			23
		53	THF-EW064-2	64.59㎡	19.53坪	●		●	●	●	●	●			23
		54	THF-EW067-2	67.90㎡	20.53坪	●			●	●	●	●			23
北入り【12プラン】	6.0P (5,460mm)	55	THF-N059-1	59.62㎡	18.03坪	●			●	●	●	●			25
		56	THF-N062-1	62.93㎡	19.03坪	●			●	●	●	●			25
	7.0P (6,370mm)	57	THF-N066-1	66.24㎡	20.03坪	●			●	●	●	●			25
		58	THF-N062-2	62.10㎡	18.78坪	●			●	●	●	●			26
		59	THF-N064-1	64.17㎡	19.41坪	●			●	●	●	●			26
	8.0P (7,280mm)	60	THF-N066-2	66.24㎡	20.03坪	●			●	●	●	●			26
		61	THF-N061-1	61.27㎡	18.53坪	●			●	●	●	●			27
		62	THF-N063-1	63.76㎡	19.28坪	●			●	●	●	●			27
		63	THF-N067-1	67.90㎡	20.53坪	●		●	●	●	●	●			27
	9.0P (8,190mm)	64	THF-N060-1	60.86㎡	18.41坪	●			●	●	●	●			28
		65	THF-N065-1	65.41㎡	19.78坪	●			●	●	●	●			28
		66	THF-N069-1	69.14㎡	20.91坪	●		●	●	●	●	●			28