

HOUSE DESIGN 01
Collection of plans



01
Modern

Drawing Simple plan & Simple facade
Designed and Produced by yu-architects Co.Ltd



外観デザイン

Simple Modern

シャープでクールなファサード。

シンプルなフォルムで構成されているデザイン。
片流れが寄り添う屋根とコントラストのある外壁
が洗練された印象を与えます。

PLAN No.01 HD01-S099

FACADE





間取り

Simple Plan

Point
1

家事の間も家族と一緒に！ 『対面キッチン』。

キッチンに立ち、料理をしながら、ダイニングやリビングにいる家族の様子も伺えます。向かい合いながら、いつでも楽しい会話が約束されます。

Point
3

水廻りのスペースをまとめた 便利な『家事動線』。

キッチン・洗面脱衣室・浴室をできるだけ近くに配置し、家事動線を短く計画しています。家事が効率良く行なえます。

Point
2

家族が触れ合う機会を多く！ 『リビング階段』。

リビングをって2階に上がる階段は、家族が顔を合わせる機会を増やし、自然とコミュニケーションが生まれます。


Point
4

家族共用で使える 『フリースペース』。

セカンドリビング、子どもの遊び場、スタディコーナー、書斎、室内干しスペースなど様々な用途に使えるフリースペースは、暮らしを豊かにします。

PLAN No.01 HD01-S099

PLAN

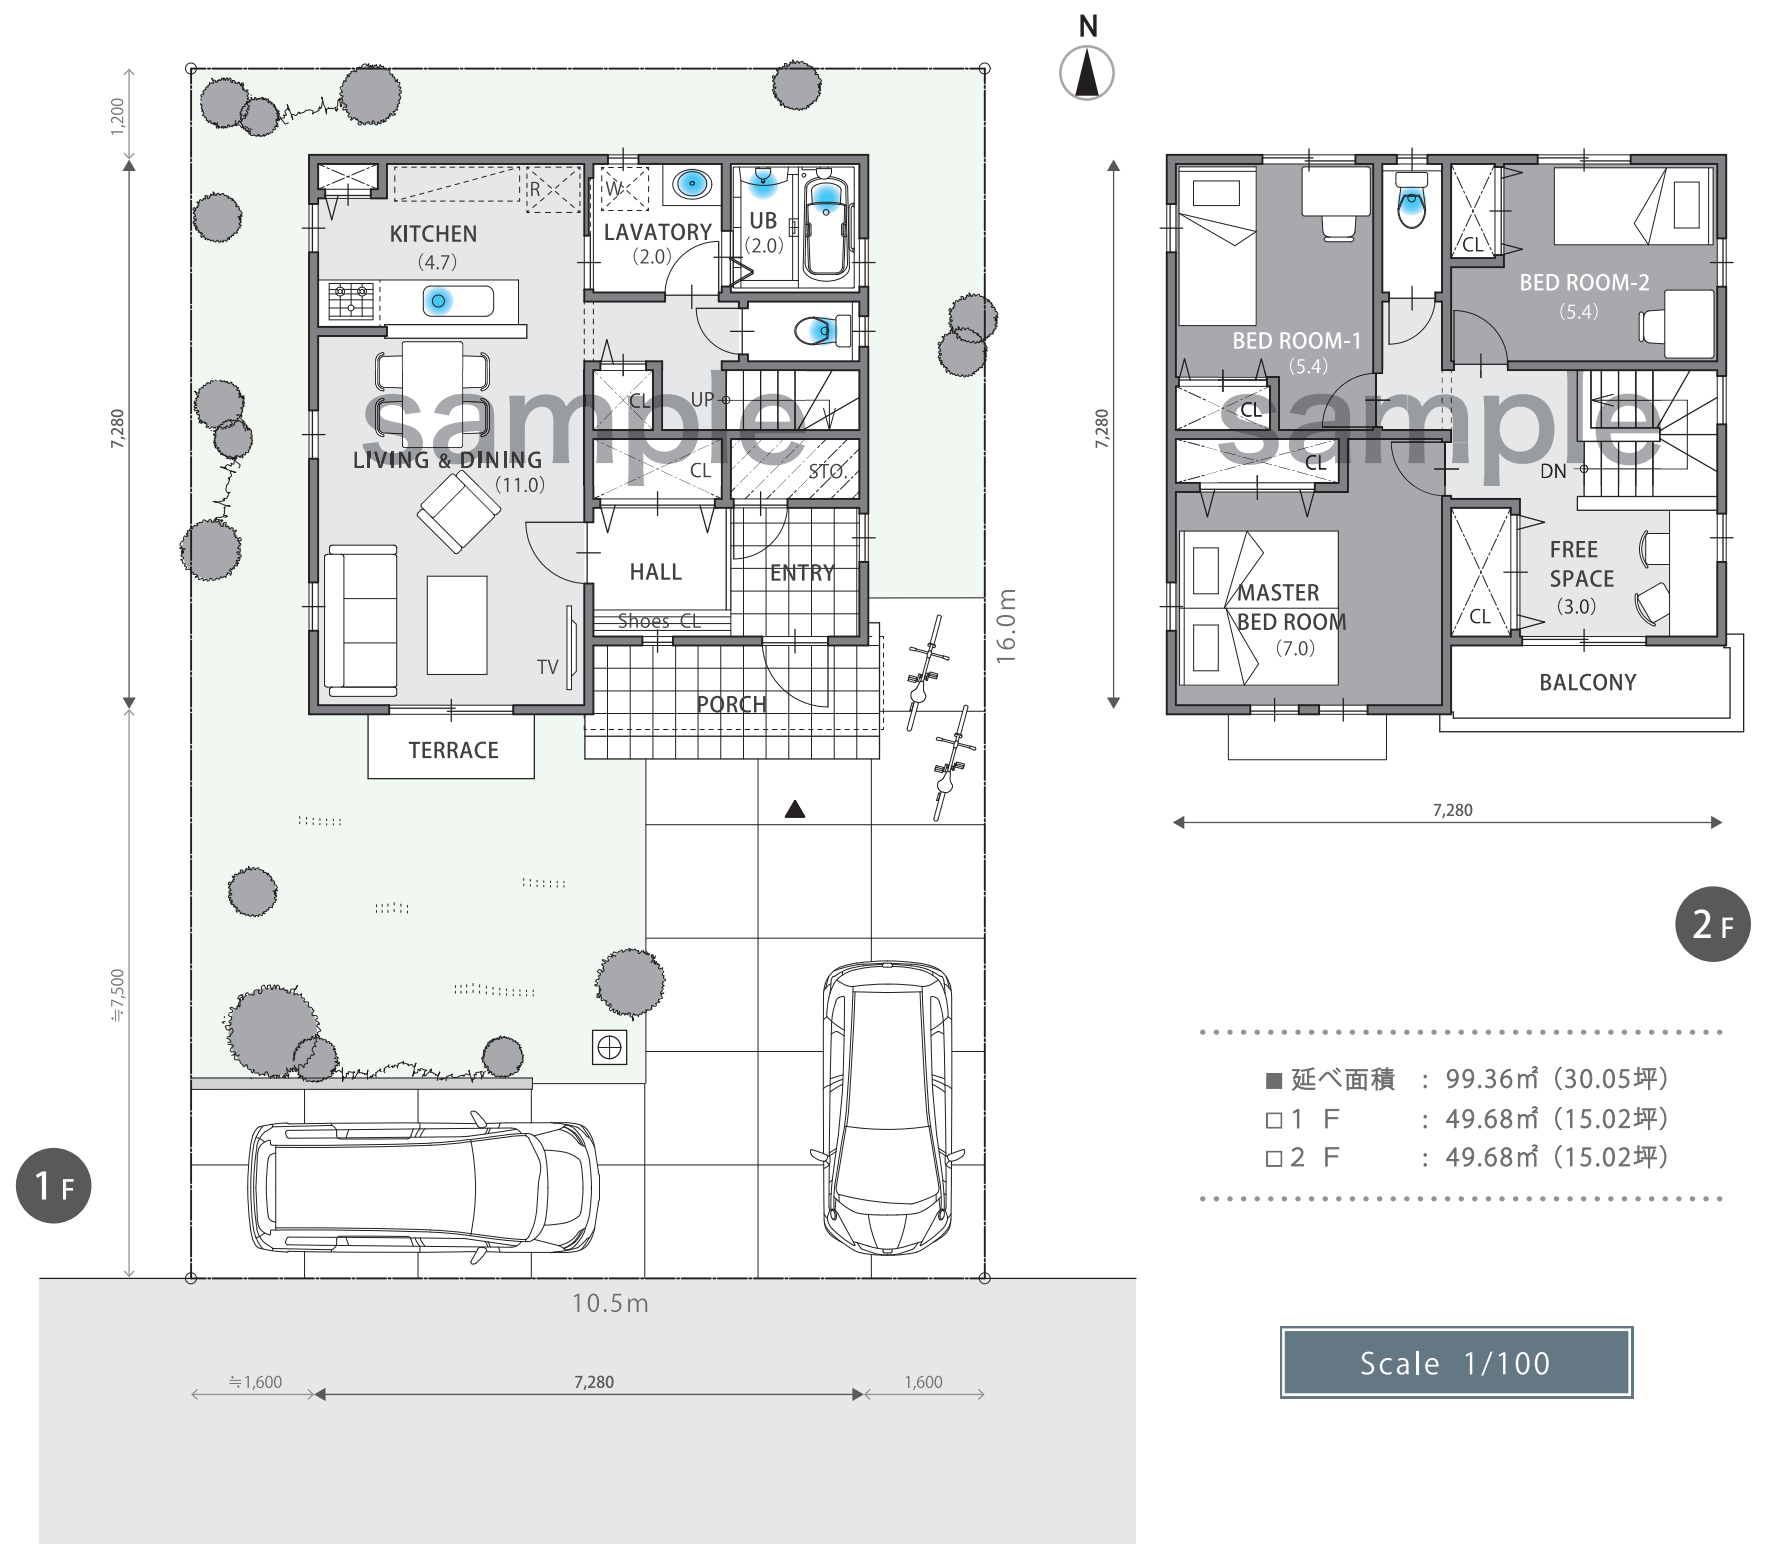

南入りプラン

No. **01** HD01-S099

● 收納 9.71 m² (2.93坪)
● 收納率 9.77%



	プラン No.	プラン記号	延べ面積		部屋数	掲載 ページ
南入り (S)	01	HD01-S099	99.36 m ²	30.05 坪	3	07
	02	HD01-S102	102.68 m ²	31.06 坪	3	08
	03	HD01-S115	115.92 m ²	35.06 坪	4	08
東西入り (EW)	04	HD01-EW092	92.74 m ²	28.05 坪	3	09
	05	HD01-EW105	105.98 m ²	32.05 坪	4	10
	06	HD01-EW115	115.10 m ²	34.81 坪	4	10
北入り (N)	07	HD01-N099	99.36 m ²	30.05 坪	3	11
	08	HD01-N105	105.16 m ²	31.81 坪	3	12
	09	HD01-N116	116.76 m ²	35.31 坪	4	12

HD01-EW100

延べ面積 (m²)

- 南(S)入り、東西(E・W)入り、北(N)入りの3タイプ、合計9プランです。
- 寸法は、尺(910mm)モジュールです。
- 床面積は、法床面積で表示しております。
- 2階建て・1階にLDKのあるプランです。
- 階段の段数は、14段です。
- 全プラン東西反転が可能です。
- 家相・風水はプランに反映しておりません。
- 150%拡大コピーで縮尺1/100となります。
- 採光や高さ制限等の法的検討は敷地の持つ特徴によって異なるため行っておりません。
- 構造の安定化・コストダウン化(材積を減らす)を図るためにブロックプランで計画されたプランです。
- 床梁(床根太)の最大スパンを3,640mmで計画されたプランです。
- 性能表示の耐震等級などは別途検討を要します。
- 2階設備機器の排水(PSなど)は別途検討を要します。