

プラン一覧表

Plan Matrix

※間口は、道路に面する建物の長さ（玄関が面する建物の長さ）を示しています。1.0P（ピッチ）=910mmです。

プラン No.	間口	延べ面積	坪 数	ベッドルーム		階段	キッチン		浴室		収納の提案		
				2LDK	3LDK		対面	ファミリー	1F	2F	ランドリー	土間収納	ランドリー 収納
01	7.0P (6,370mm)	89.42m ²	27.04坪	●			●		●		●		●
02	8.0P (7,280mm)	89.42m ²	27.04坪	●			●		●		●		●
03	7.0P (6,370mm)	99.36m ²	30.05坪		●		●		●		●		●
04	99.36m ²	30.05坪		●	●		●		●		●		●
05	99.36m ²	30.05坪		●	●		●		●		●		●
06	8.0P (7,280mm)	101.85m ²	30.80坪		●		●		●		●		●
07	99.36m ²	30.05坪		●	●		●		●		●		●
08	99.36m ²	30.05坪		●	●		●		●		●		●
09	9.0P (8,190mm)	101.02m ²	30.55坪		●		●		●		●		●
10	101.02m ²	30.55坪		●	●		●		●		●		●

プラン No.	間口	延べ面積	坪 数	ベッドルーム		階段	キッチン		浴室		収納の提案		
				2LDK	3LDK		対面	ファミリー	1F	2F	ランドリー	土間収納	ランドリー 収納
11	6.0P (5,460mm)	86.12m ²	26.05坪	●			●		●		●		●
12	7.0P (6,370mm)	94.39m ²	28.55坪	●			●		●		●		●
13	105.88m ²	32.05坪		●	●		●		●		●		●
14	6.0P (5,460mm)	102.67m ²	31.05坪	●	●		●		●		●		●
15	99.36m ²	30.05坪		●	●		●		●		●		●
16	7.0P (6,370mm)	93.56m ²	28.30坪		●		●		●		●		●
17	101.02m ²	30.55坪		●	●		●		●		●		●
18	107.64m ²	32.56坪		●	●		●		●		●		●
19	8.0P (7,280mm)	106.81m ²	32.31坪	●	●		●		●		●		●
20	107.64m ²	32.56坪		●	●		●		●		●		●

プラン No.	間口	延べ面積	坪 数	ベッドルーム		階段	キッチン		浴室		収納の提案		
				2LDK	3LDK		対面	ファミリー	1F	2F	ランドリー	土間収納	ランドリー 収納
21	7.0P (6,370mm)	89.42m ²	27.04坪	●			●		●		●		●
22	8.0P (7,280mm)	86.94m ²	26.29坪	●			●		●		●		●
23	99.36m ²	30.05坪		●	●		●		●		●		●
24	7.0P (6,370mm)	106.82m ²	32.31坪	●	●		●		●		●		●
25	105.99m ²	32.06坪		●	●		●		●		●		●
26	8.0P (7,280mm)	99.36m ²	30.05坪	●	●		●		●		●		●
27	100.19m ²	30.30坪		●	●		●		●		●		●
28	9.0P (8,190mm)	97.71m ²	29.55坪	●	●		●		●		●		●
29	101.02m ²	30.55坪		●	●		●		●		●		●
30	101.02m ²	30.55坪		●	●		●		●		●		●

プランについて

About this collection of plans

プラン記号

CSO-EW100-1

『総2階の憧れの家』シリーズを表す記号

延べ面積 (m²)

玄関の位置

S=南入り/EW=東西入り/N=北入り

掲載されているプランは、以下の基準で制作されております。

- 南(S)入り、東西(E W)入り、北(N)入りの3タイプ、合計30プランです。
- 尺寸は、尺(910mm)モジュールです。
- 床面積は、法床面積で表示しております。
- 2階建てで、1階にLDKのあるプランです。
- 階段の段数は、14段です。
- 全プラン東西反転が可能です。
- 家相・風水はプランに反映していません。
- 150%拡大コピーで縮尺1/100となります。
- 採光や高さ制限等の法的検討は敷地の持つ特徴によって異なるため行っておりません。
- 構造の安定化・コストダウン化(材積を減らす)を図るために「遊のブロックプラン®」で計画されたプランです。
- 床梁(床根太)の最大スパンを3,640mmで計画されたプランです。
- 性能表示の耐震等級などは別途検討を要します。


No. 05 CSO-S099

■ 延べ面積 99.36m² (30.05坪)
□ 1F 51.34m² (15.53坪)
□ 2F 48.02m² (14.52坪)

3LDK

N

南入り

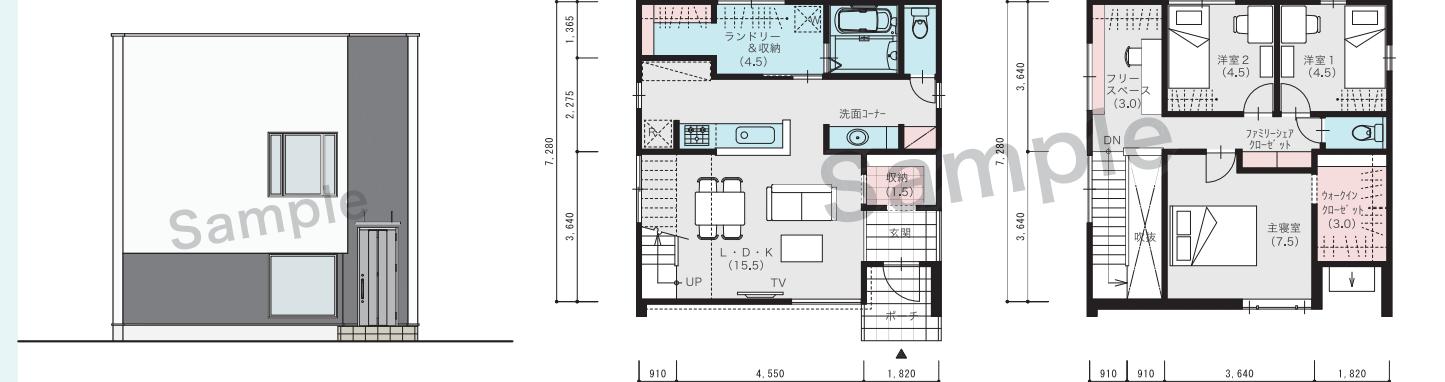


No. 14 CSO-EW102

■ 延べ面積 102.67m² (31.05坪)
□ 1F 52.99m² (16.02坪)
□ 2F 49.68m² (15.02坪)

3LDK

N

東西入り

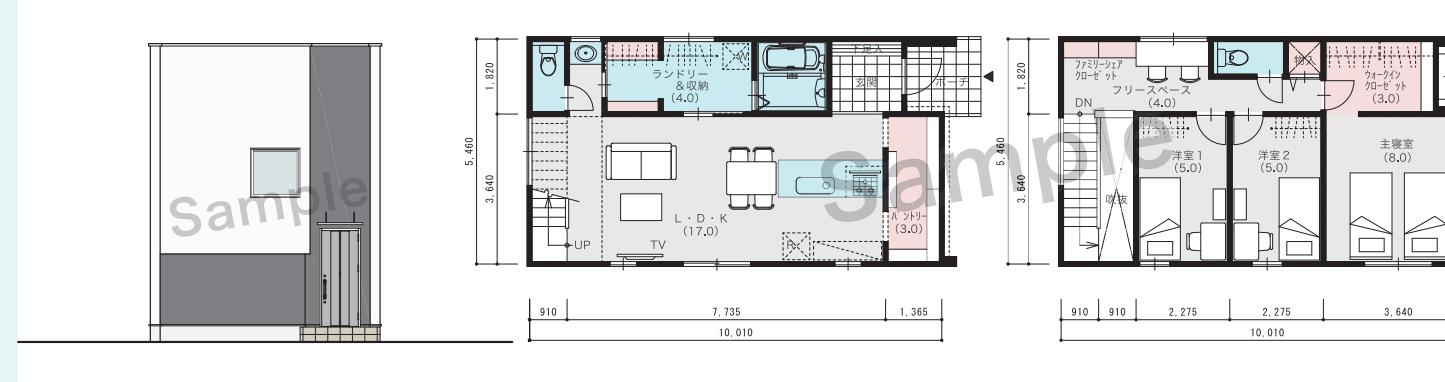

No. 21 CSO-N089

■ 延べ面積 89.42m² (27.04坪)
□ 1F 44.71m² (13.52坪)
□ 2F 44.71m² (13.52坪)

2LDK

N

北入り

